


● Karte 1.1

Räumliche Lage der geplanten Kabeltrasse

● **Landschaftspflegerischer Begleitplan**  
zur energetischen Anbindung von vier  
Windenergieanlagen auf dem Gebiet der  
Stadt Aachen



Auftraggeberin:  
juwi Wind GmbH, Energie-Allee 1  
55286 Wörrstadt

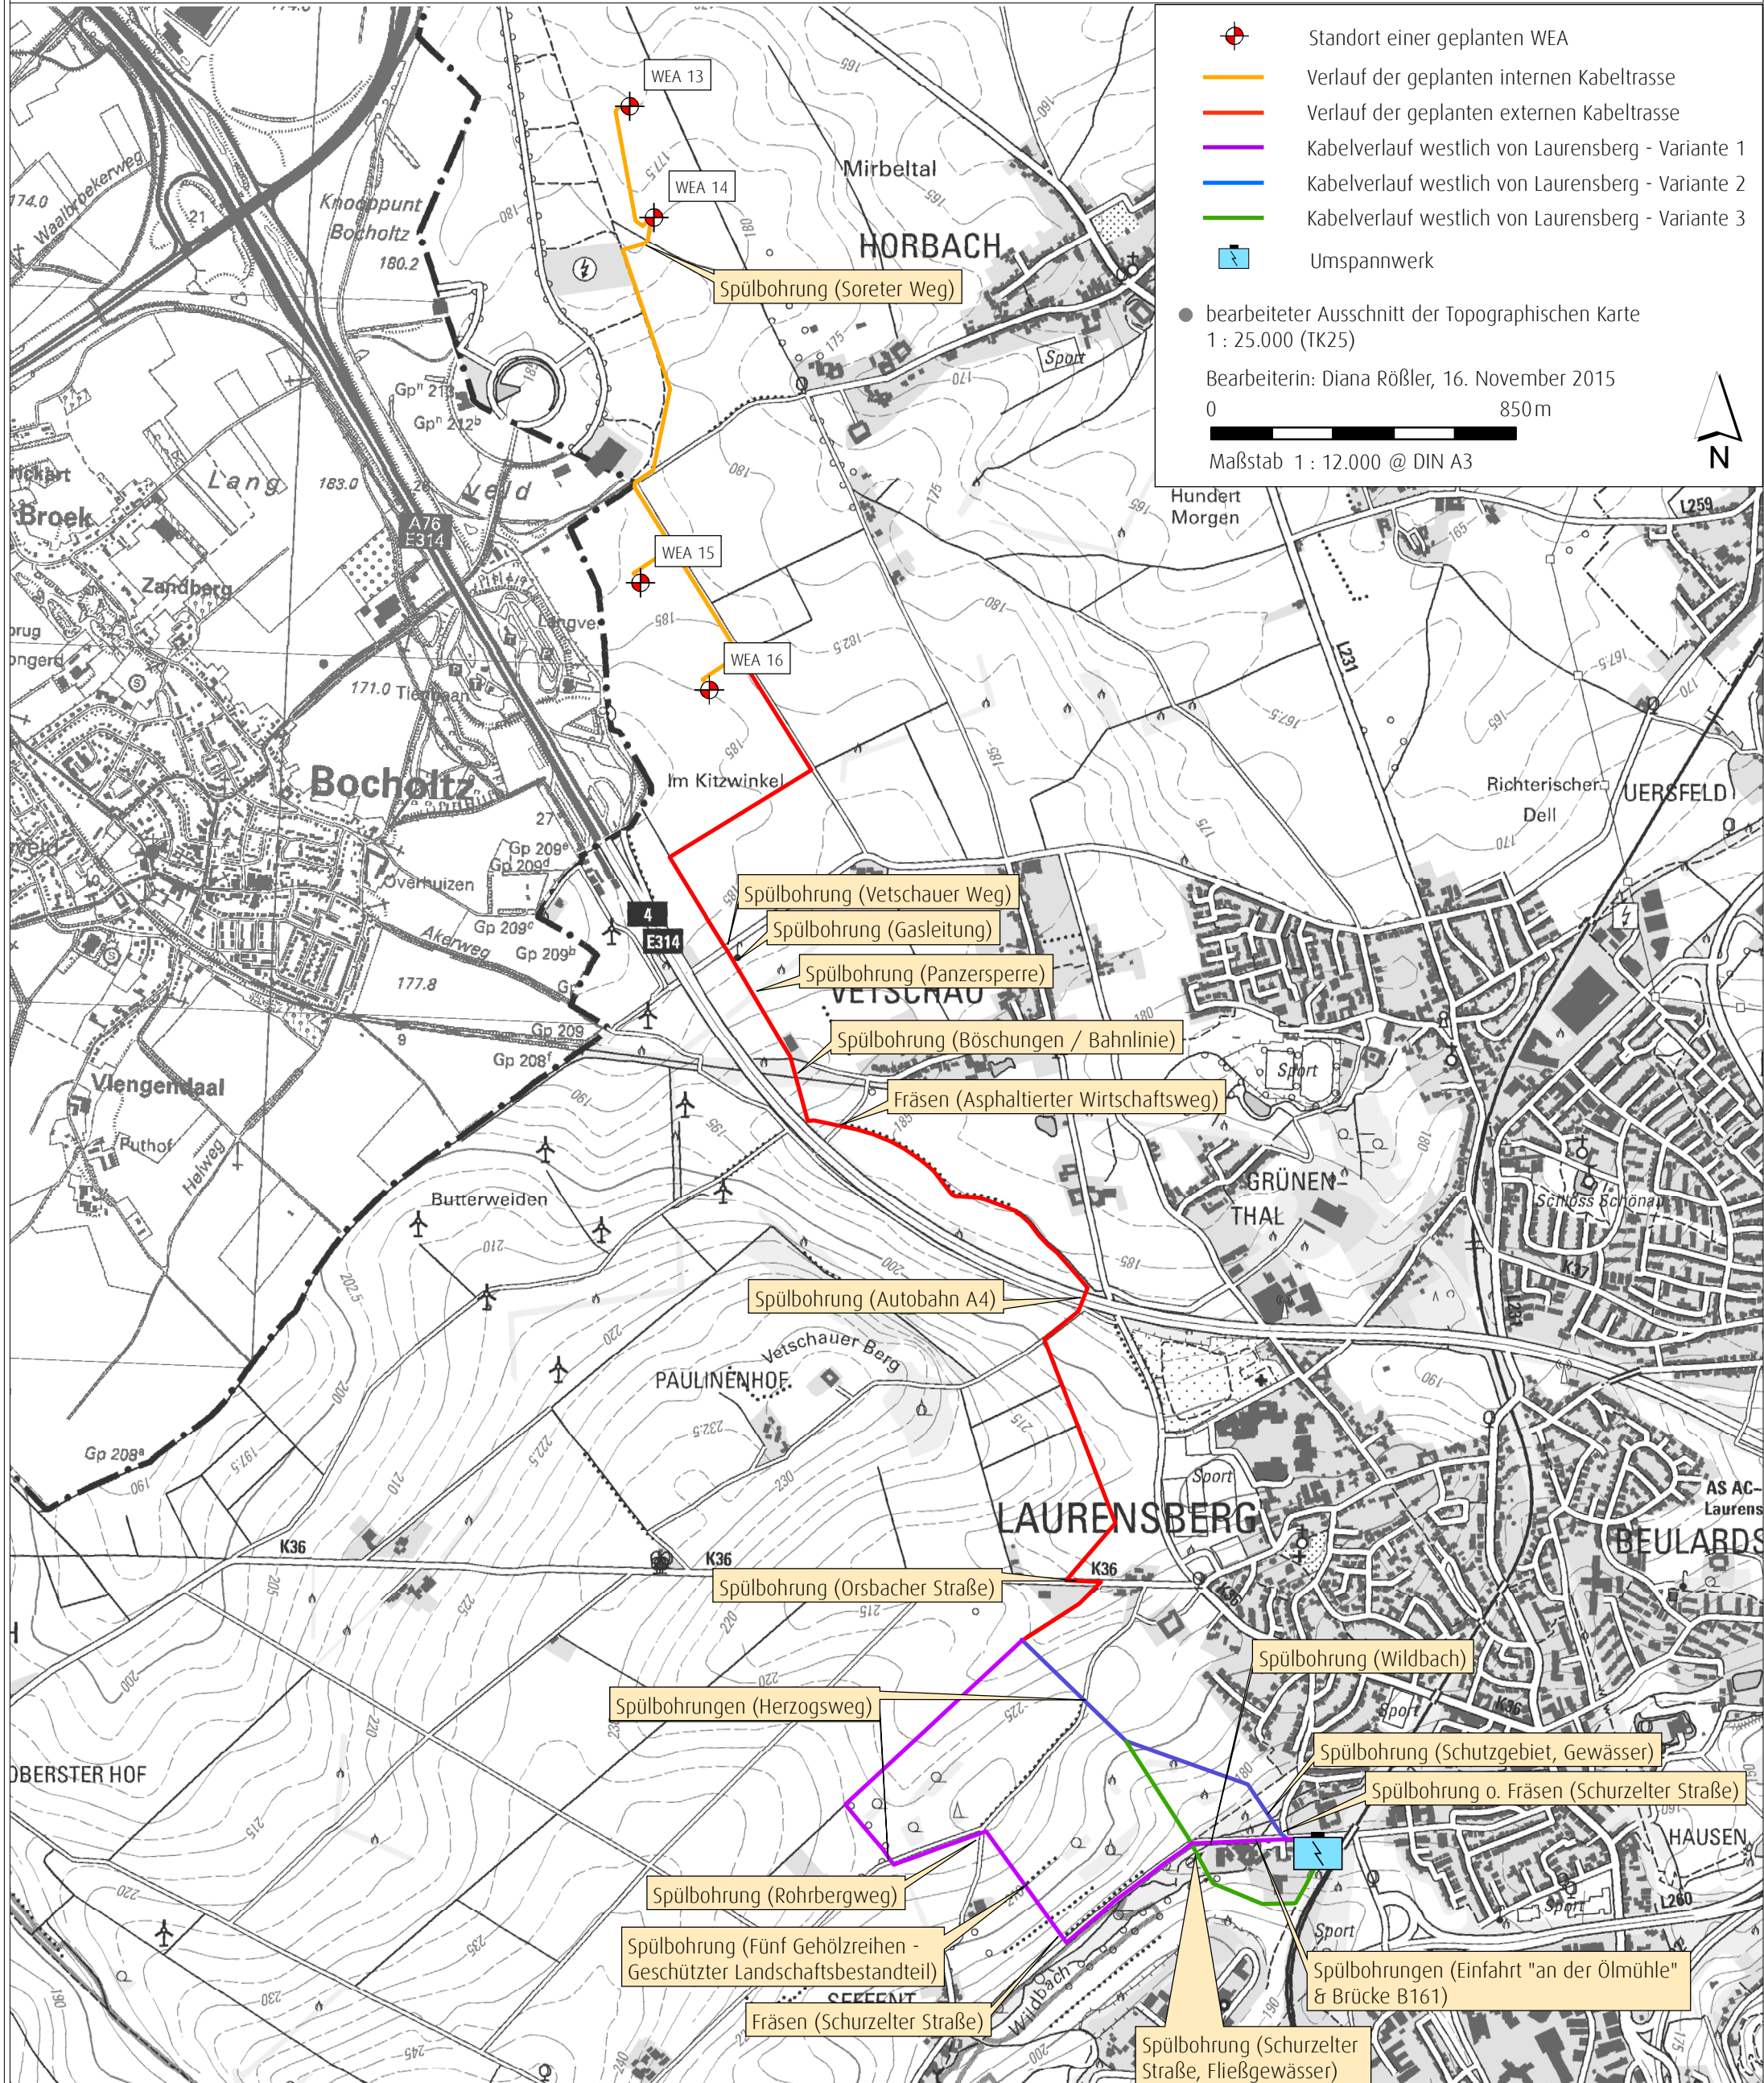

- Standort einer geplanten WEA
- Verlauf der geplanten internen Kabeltrasse
- Verlauf der geplanten externen Kabeltrasse
- Kabelverlauf westlich von Laurensberg - Variante 1
- Kabelverlauf westlich von Laurensberg - Variante 2
- Kabelverlauf westlich von Laurensberg - Variante 3
- Umspannwerk

● bearbeiteter Ausschnitt der Topographischen Karte  
1 : 25.000 (TK25)

Bearbeiterin: Diana Röbler, 16. November 2015

0 850 m

Maßstab 1 : 12.000 @ DIN A3



WEA 13  
WEA 14  
WEA 15  
WEA 16  
Spülbohrung (Soreter Weg)

Spülbohrung (Vetschauer Weg)  
Spülbohrung (Gasleitung)  
Spülbohrung (Panzersperre)  
Spülbohrung (Böschungen / Bahnlinie)  
Fräsen (Asphaltierter Wirtschaftsweg)

Spülbohrung (Autobahn A4)  
Spülbohrung (Orsbacher Straße)

Spülbohrungen (Herzogsweg)  
Spülbohrung (Rohrbergweg)  
Spülbohrung (Fünf Gehölzreihen -  
Geschützter Landschaftsbestandteil)  
Fräsen (Schurzelter Straße)

Spülbohrung (Wildbach)  
Spülbohrung (Schutzgebiet, Gewässer)  
Spülbohrung o. Fräsen (Schurzelter Straße)  
Spülbohrungen (Einfahrt "an der Ölmühle"  
& Brücke B161)  
Spülbohrung (Schurzelter  
Straße, Fließgewässer)